


JIČÍN NOVÉ MĚSTO - SEVER  
SO-03 BYTOVÝ DŮM 11.2  
PŮDORYS 1.N.P.

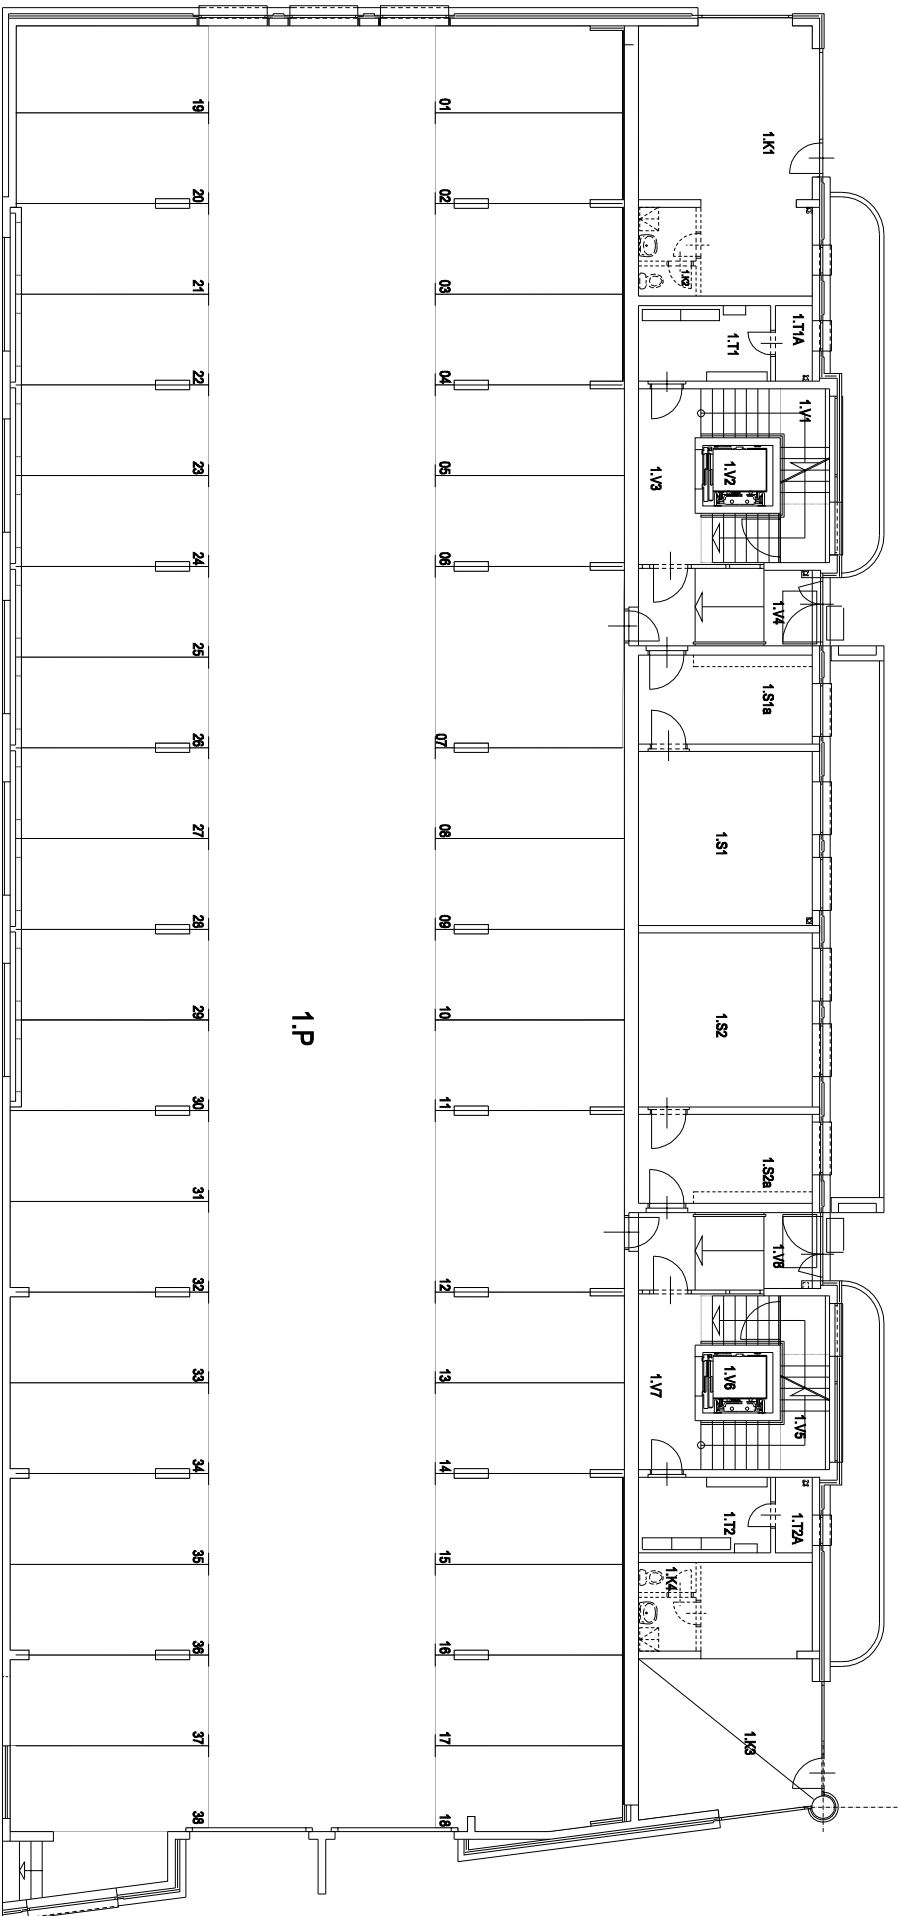

MĚR. 1:200