


JIČÍN NOVÉ MĚSTO - SEVER
SO-03 BYTOVÝ DŮM 11.2
PŮDORYS 2.N.P.

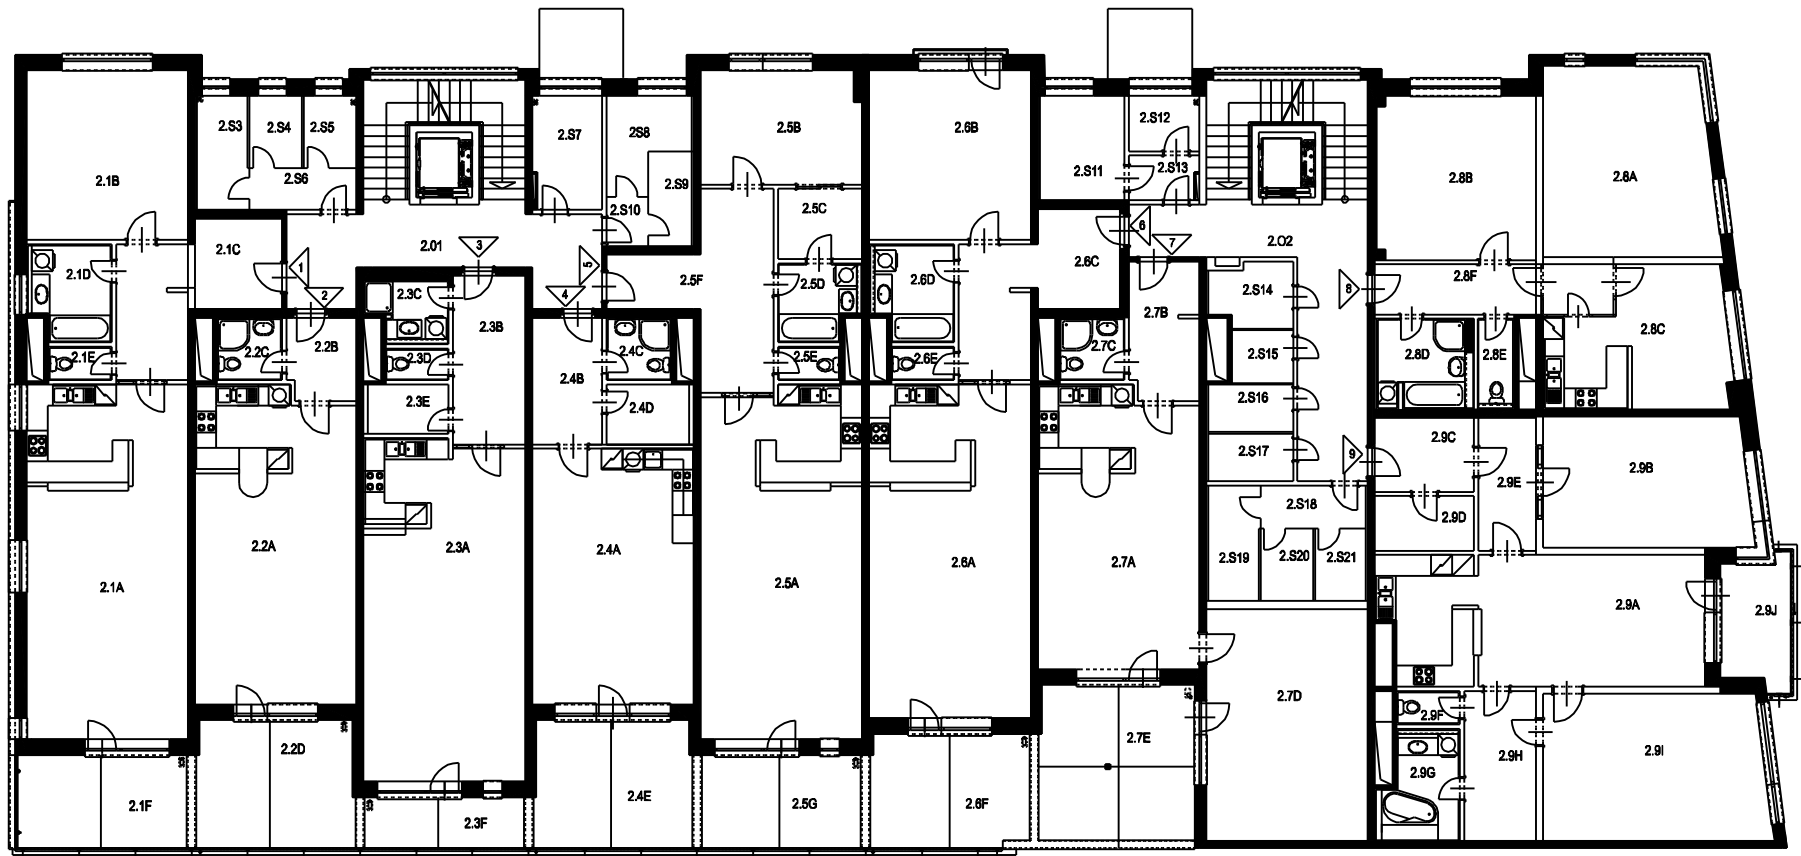

MĚŘ. 1:200