


JIČÍN NOVÉ MĚSTO – SEVER  
SO-03 BYTOVÝ DŮM 11.2  
PŮDORYS 4.N.P.

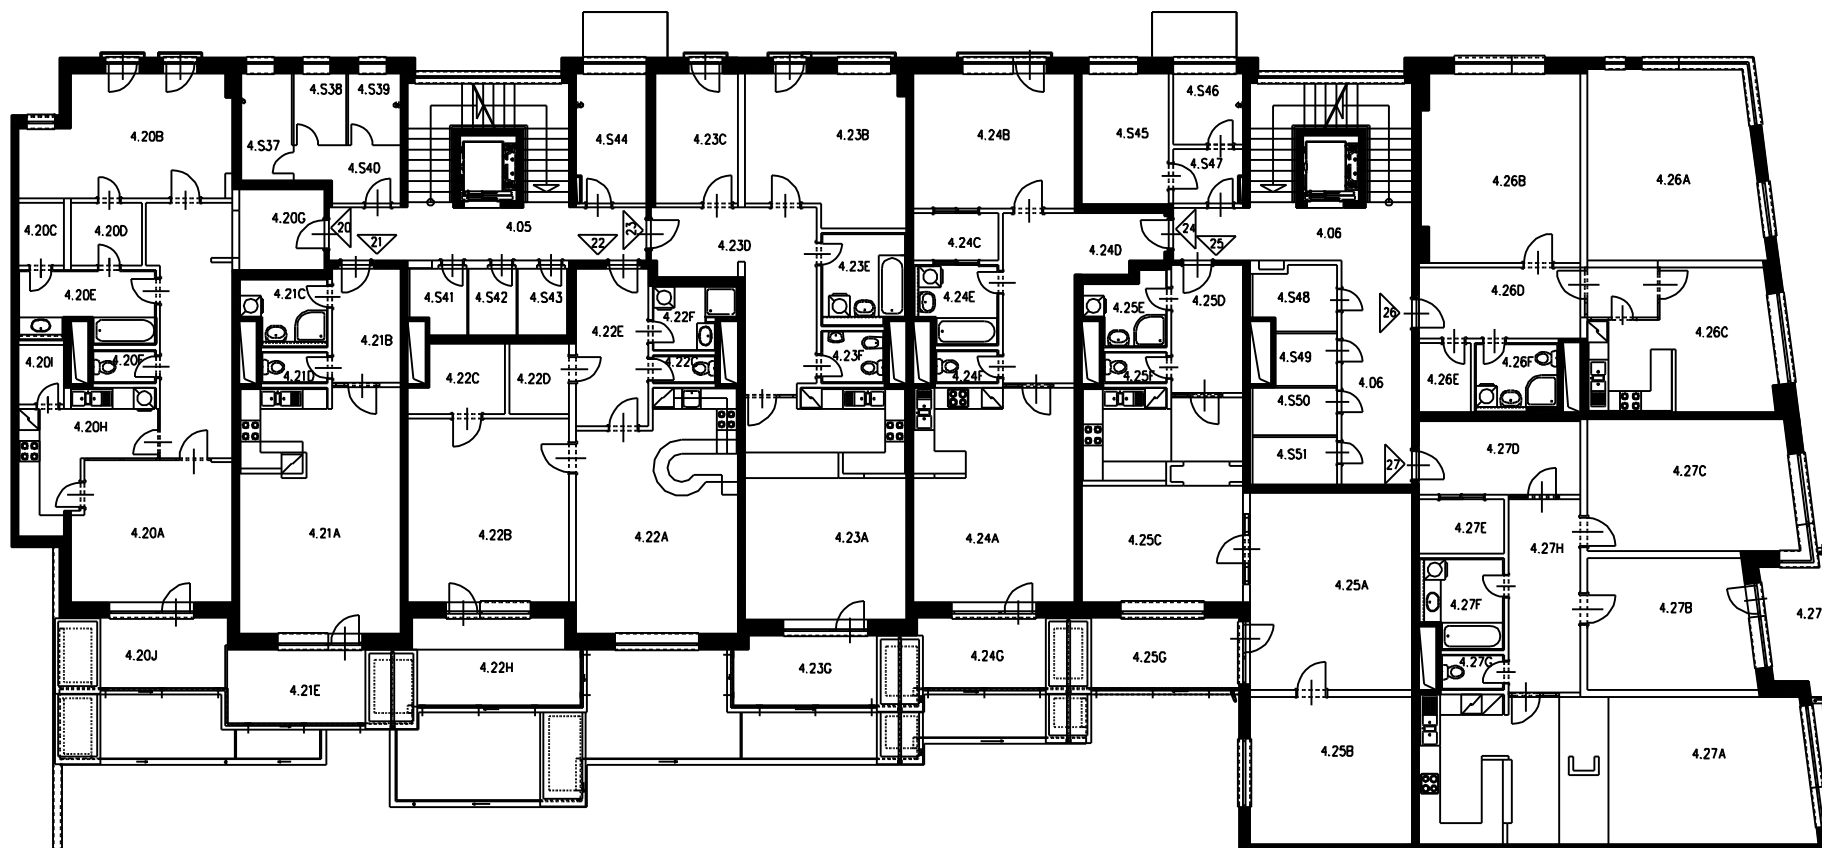

MĚŘ. 1:200