


JIČÍN NOVÉ MĚSTO – SEVER
SO-03 BYTOVÝ DŮM 11.2
PŮDORYS 6.N.P.

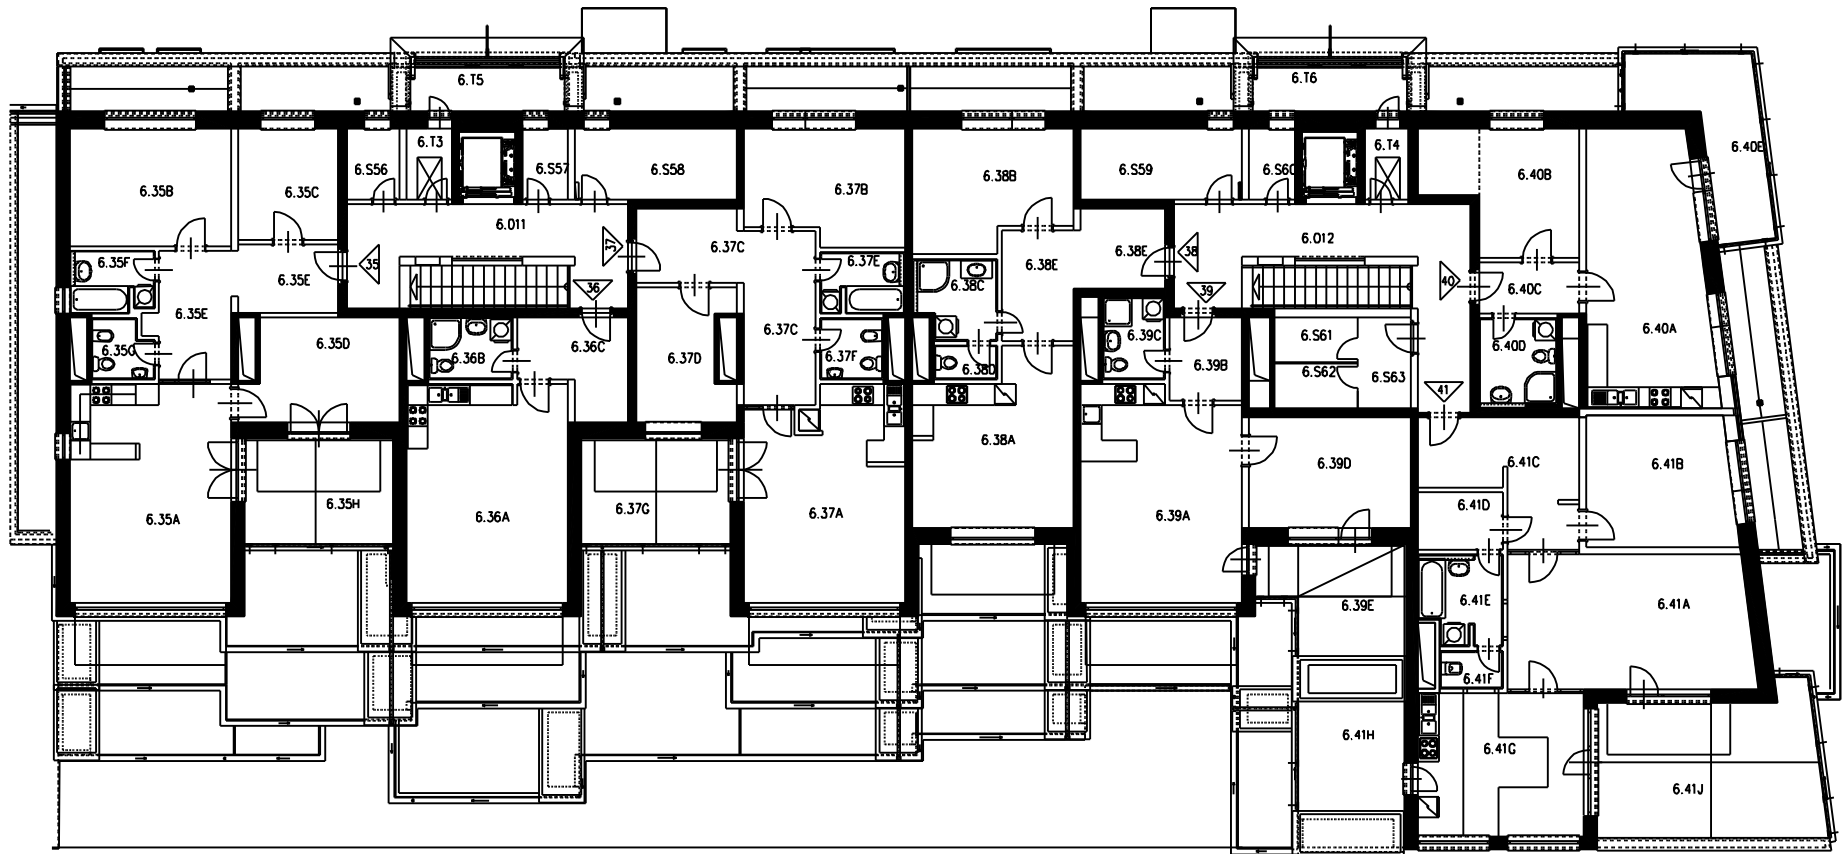

MĚŘ. 1:200